


СХЕМА ТЕРРИТОРИАЛЬНОГО ЗОНИРОВАНИЯ

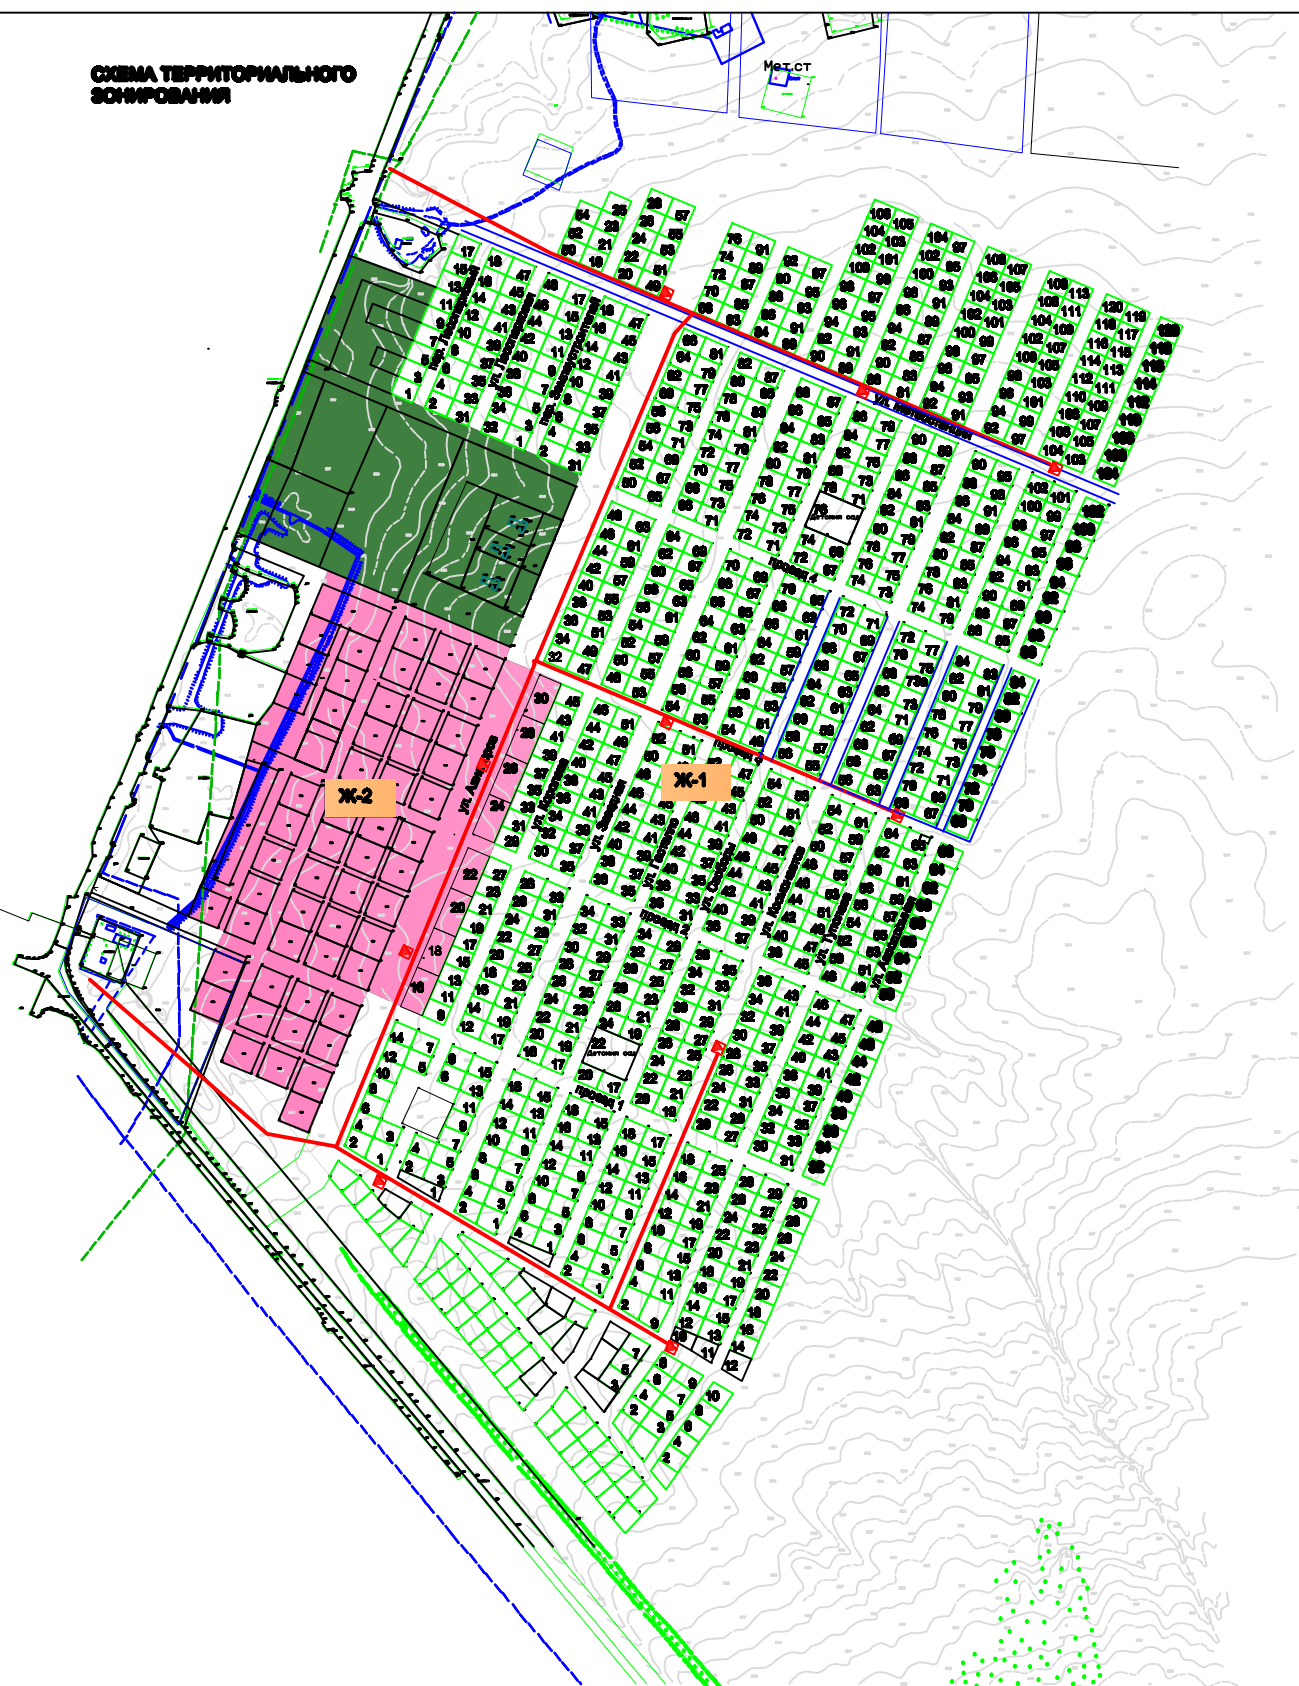

Условные обозначения:



- размещение земельного участка в городе

Ж-1 - жилая зона